


**ZAKŁAD REMONTOWO BUDOWLANY
I PROJEKTOWANI DRÓG I ULIC**
Adam Ziębiński
32-500 Chrzanów
ul. Baczyńskiego 6

**PROJEKT CZASOWEJ ORGANIZACJI RUCHU DLA
PRZEBUDOWY DRÓG POWIATOWYCH:**

- 1029K - relacja Trzebinia - Pa Kocielańska - Bołgin;
- 1026K - pominięty skrzyżowanie z drogami 1029K i 1032K;
- 1027K - od skrzyżowania z DP1029K do moztu na rzece Chęć;
- 1028K - całość przebiegu;
- odcinek od granicy powiatu do skrzyżowania z DP1034K.

NR RYS.: OB.4 ODCINEK 4 SKALA: 1:10000

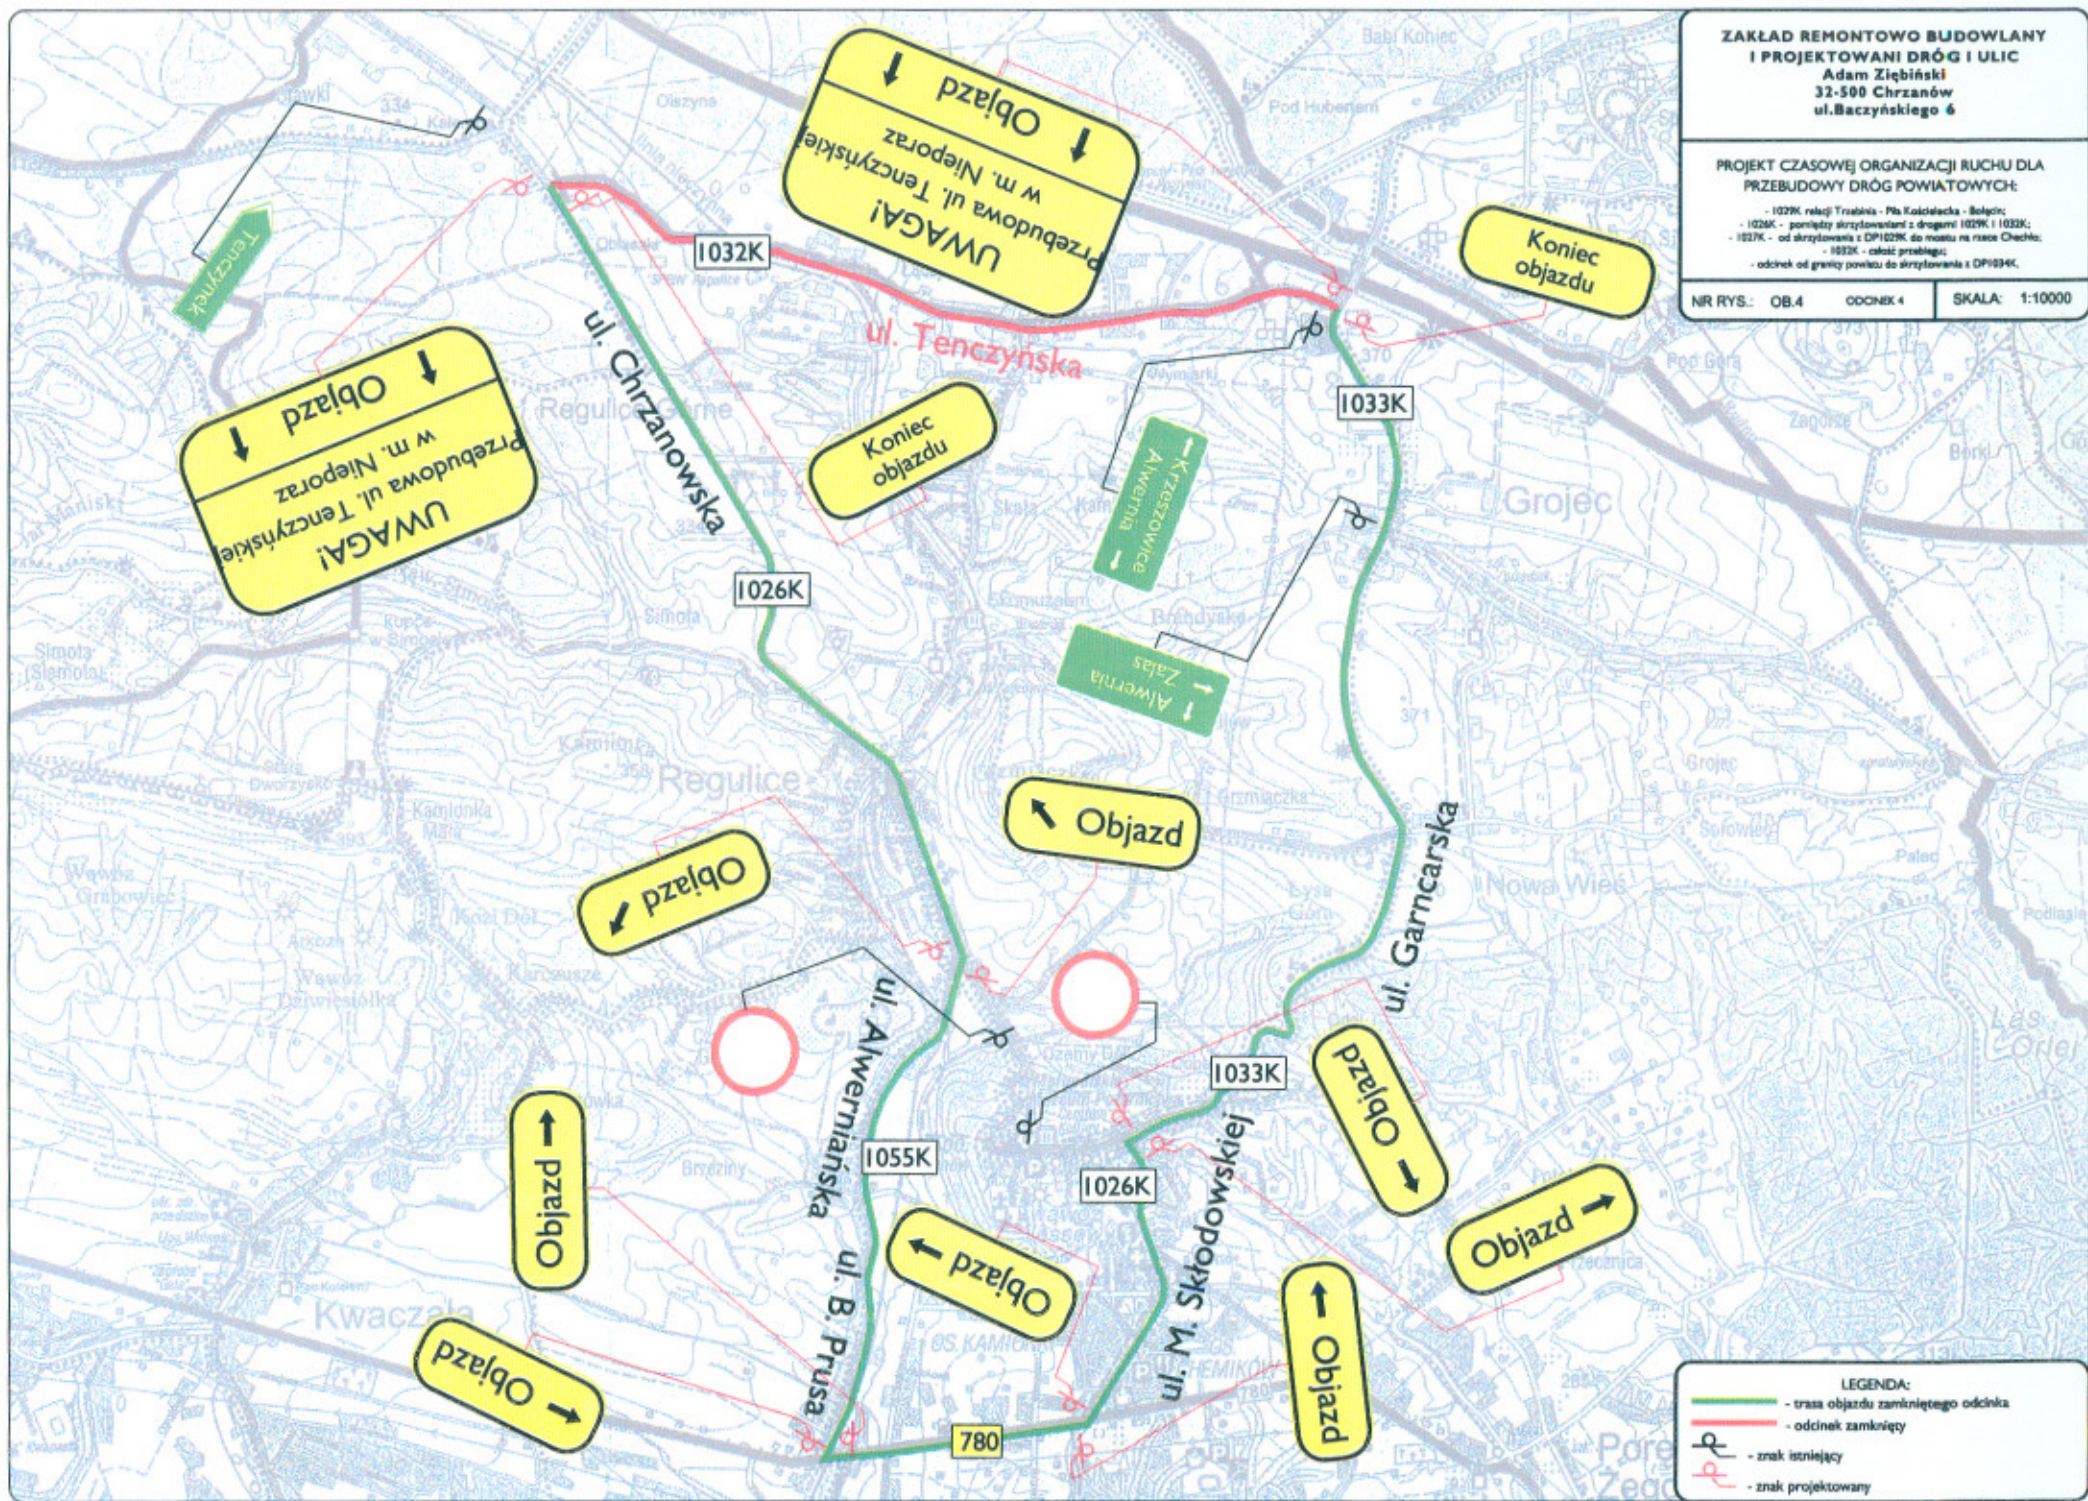

LEGENDA:

- - trasa objazdu zamkniętego odcinka
- - odcinek zamknięty
- znak istniejący
- znak projektowany